
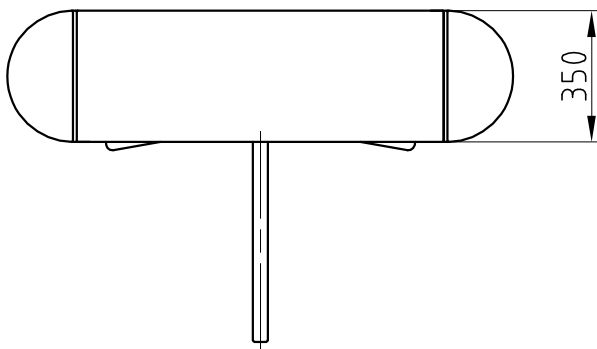


Maßblatt Modell Modul Klassik

1:20

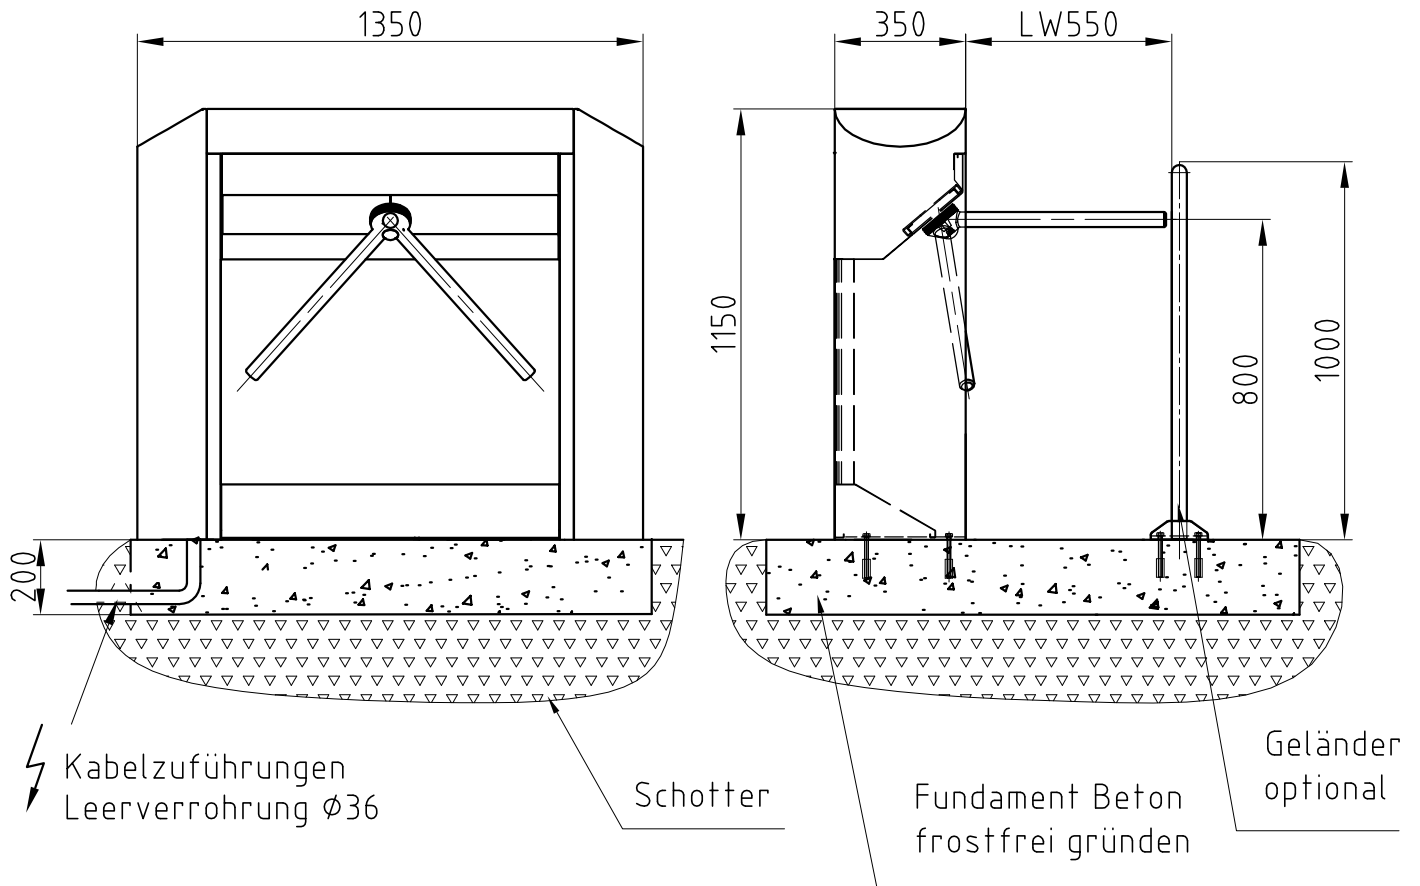

Bodenbefestigung

1:10

